


Uwaga  
W trakcie prowadzenia robót należy zapewnić dojazd/dojście do posesji

PRZEDMIOT RYSUNKU:		
<b>PROJEKT CZASOWEJ ORGANIZACJI RUCHU</b>		
NAZWA OBIEKTU:		
Budowa i rozbudowa DW 685 wraz z drogowymi obiektami inżynierskimi i niezbędną infrastrukturą techniczną na odc. Zabłudów - Nowosady wraz z obejściem m. Trześcianka i m. Narew - odcinek II od km 8+462 do km 32+614		
PROJEKTANT:	SKALA:	DATA:
inż. Bartosz Chrzanowski	schemat	14.06.2019
	NR SCHEMATU:	NR RYSUNKU:
	133	1




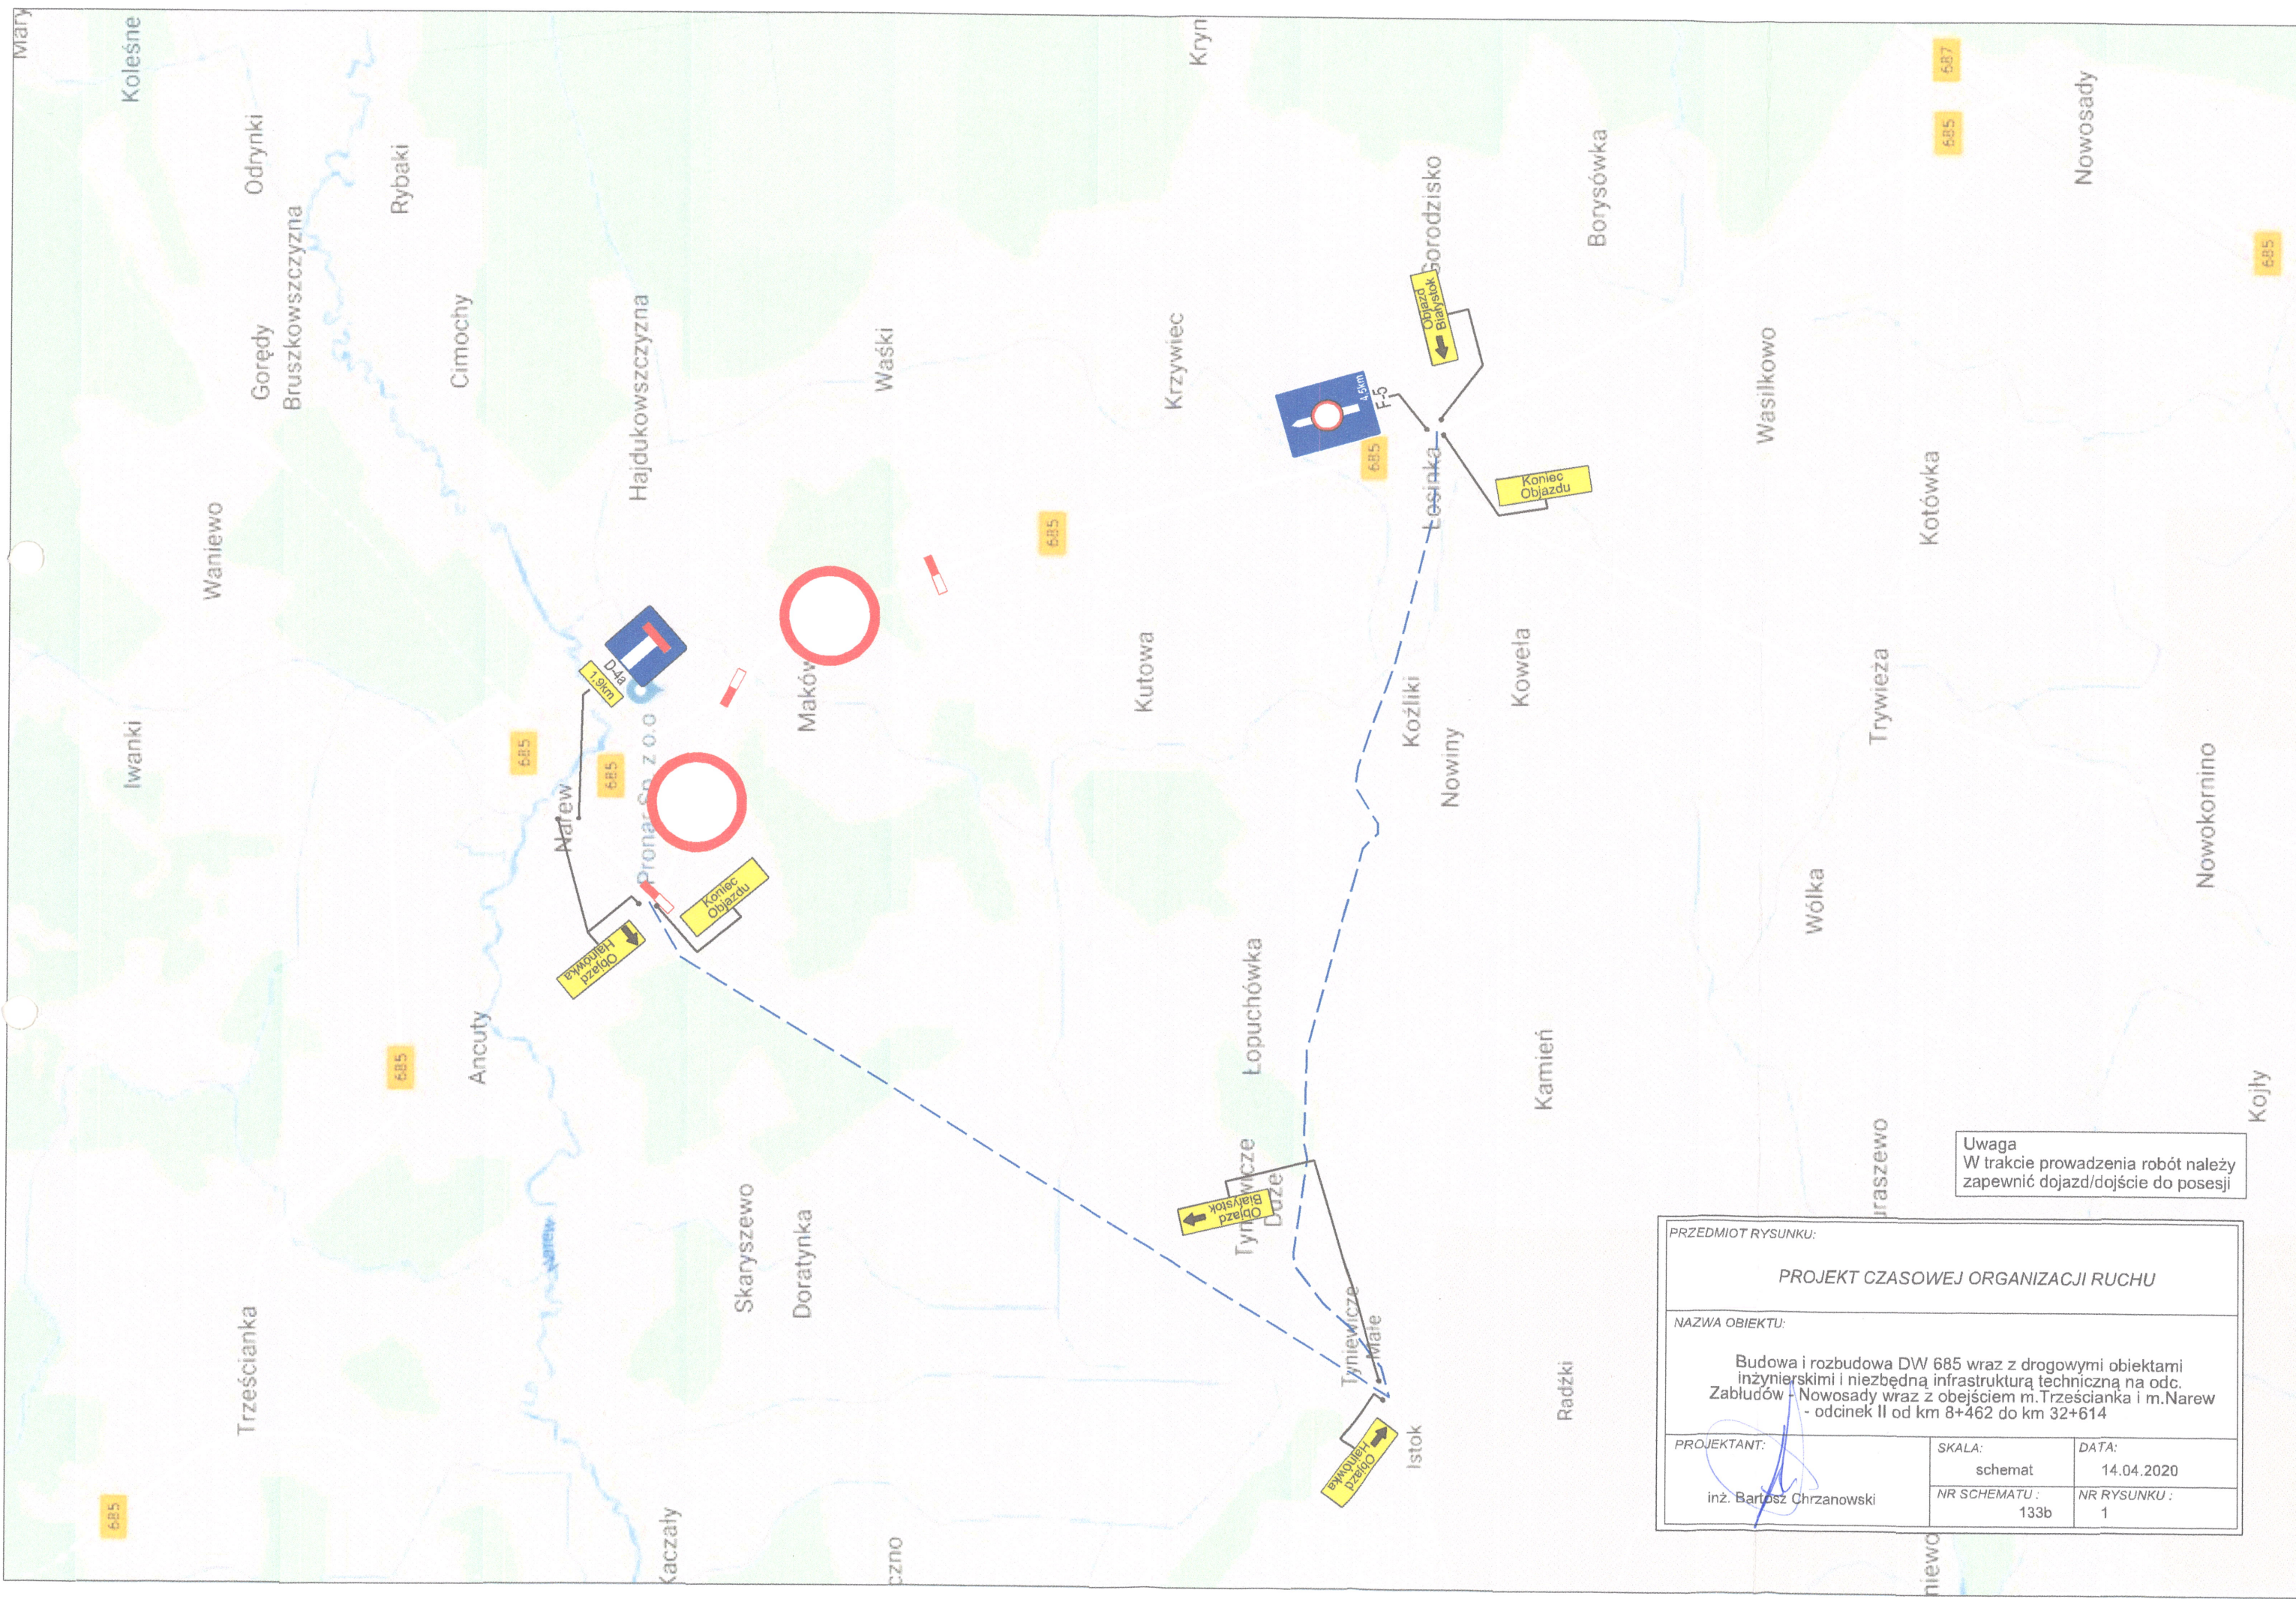

Uwaga  
W trakcie prowadzenia robót należy zapewnić dojazd/dojście do posesji

PRZEDMIOT RYSUNKU:		
<b>PROJEKT CZASOWEJ ORGANIZACJI RUCHU</b>		
NAZWA OBIEKTU:		
Budowa i rozbudowa DW 685 wraz z drogowymi obiektami inżynierskimi i niezbędną infrastrukturą techniczną na odc. Zabłudów - Nowosady wraz z obejściem m.Trześcianka i m.Narew - odcinek II od km 8+462 do km 32+614		
PROJEKTANT:	SKALA:	DATA:
inż. Bartosz Chrzanowski	schemat	14.04.2020
	NR SCHEMATU : 133b	NR RYSUNKU : 1



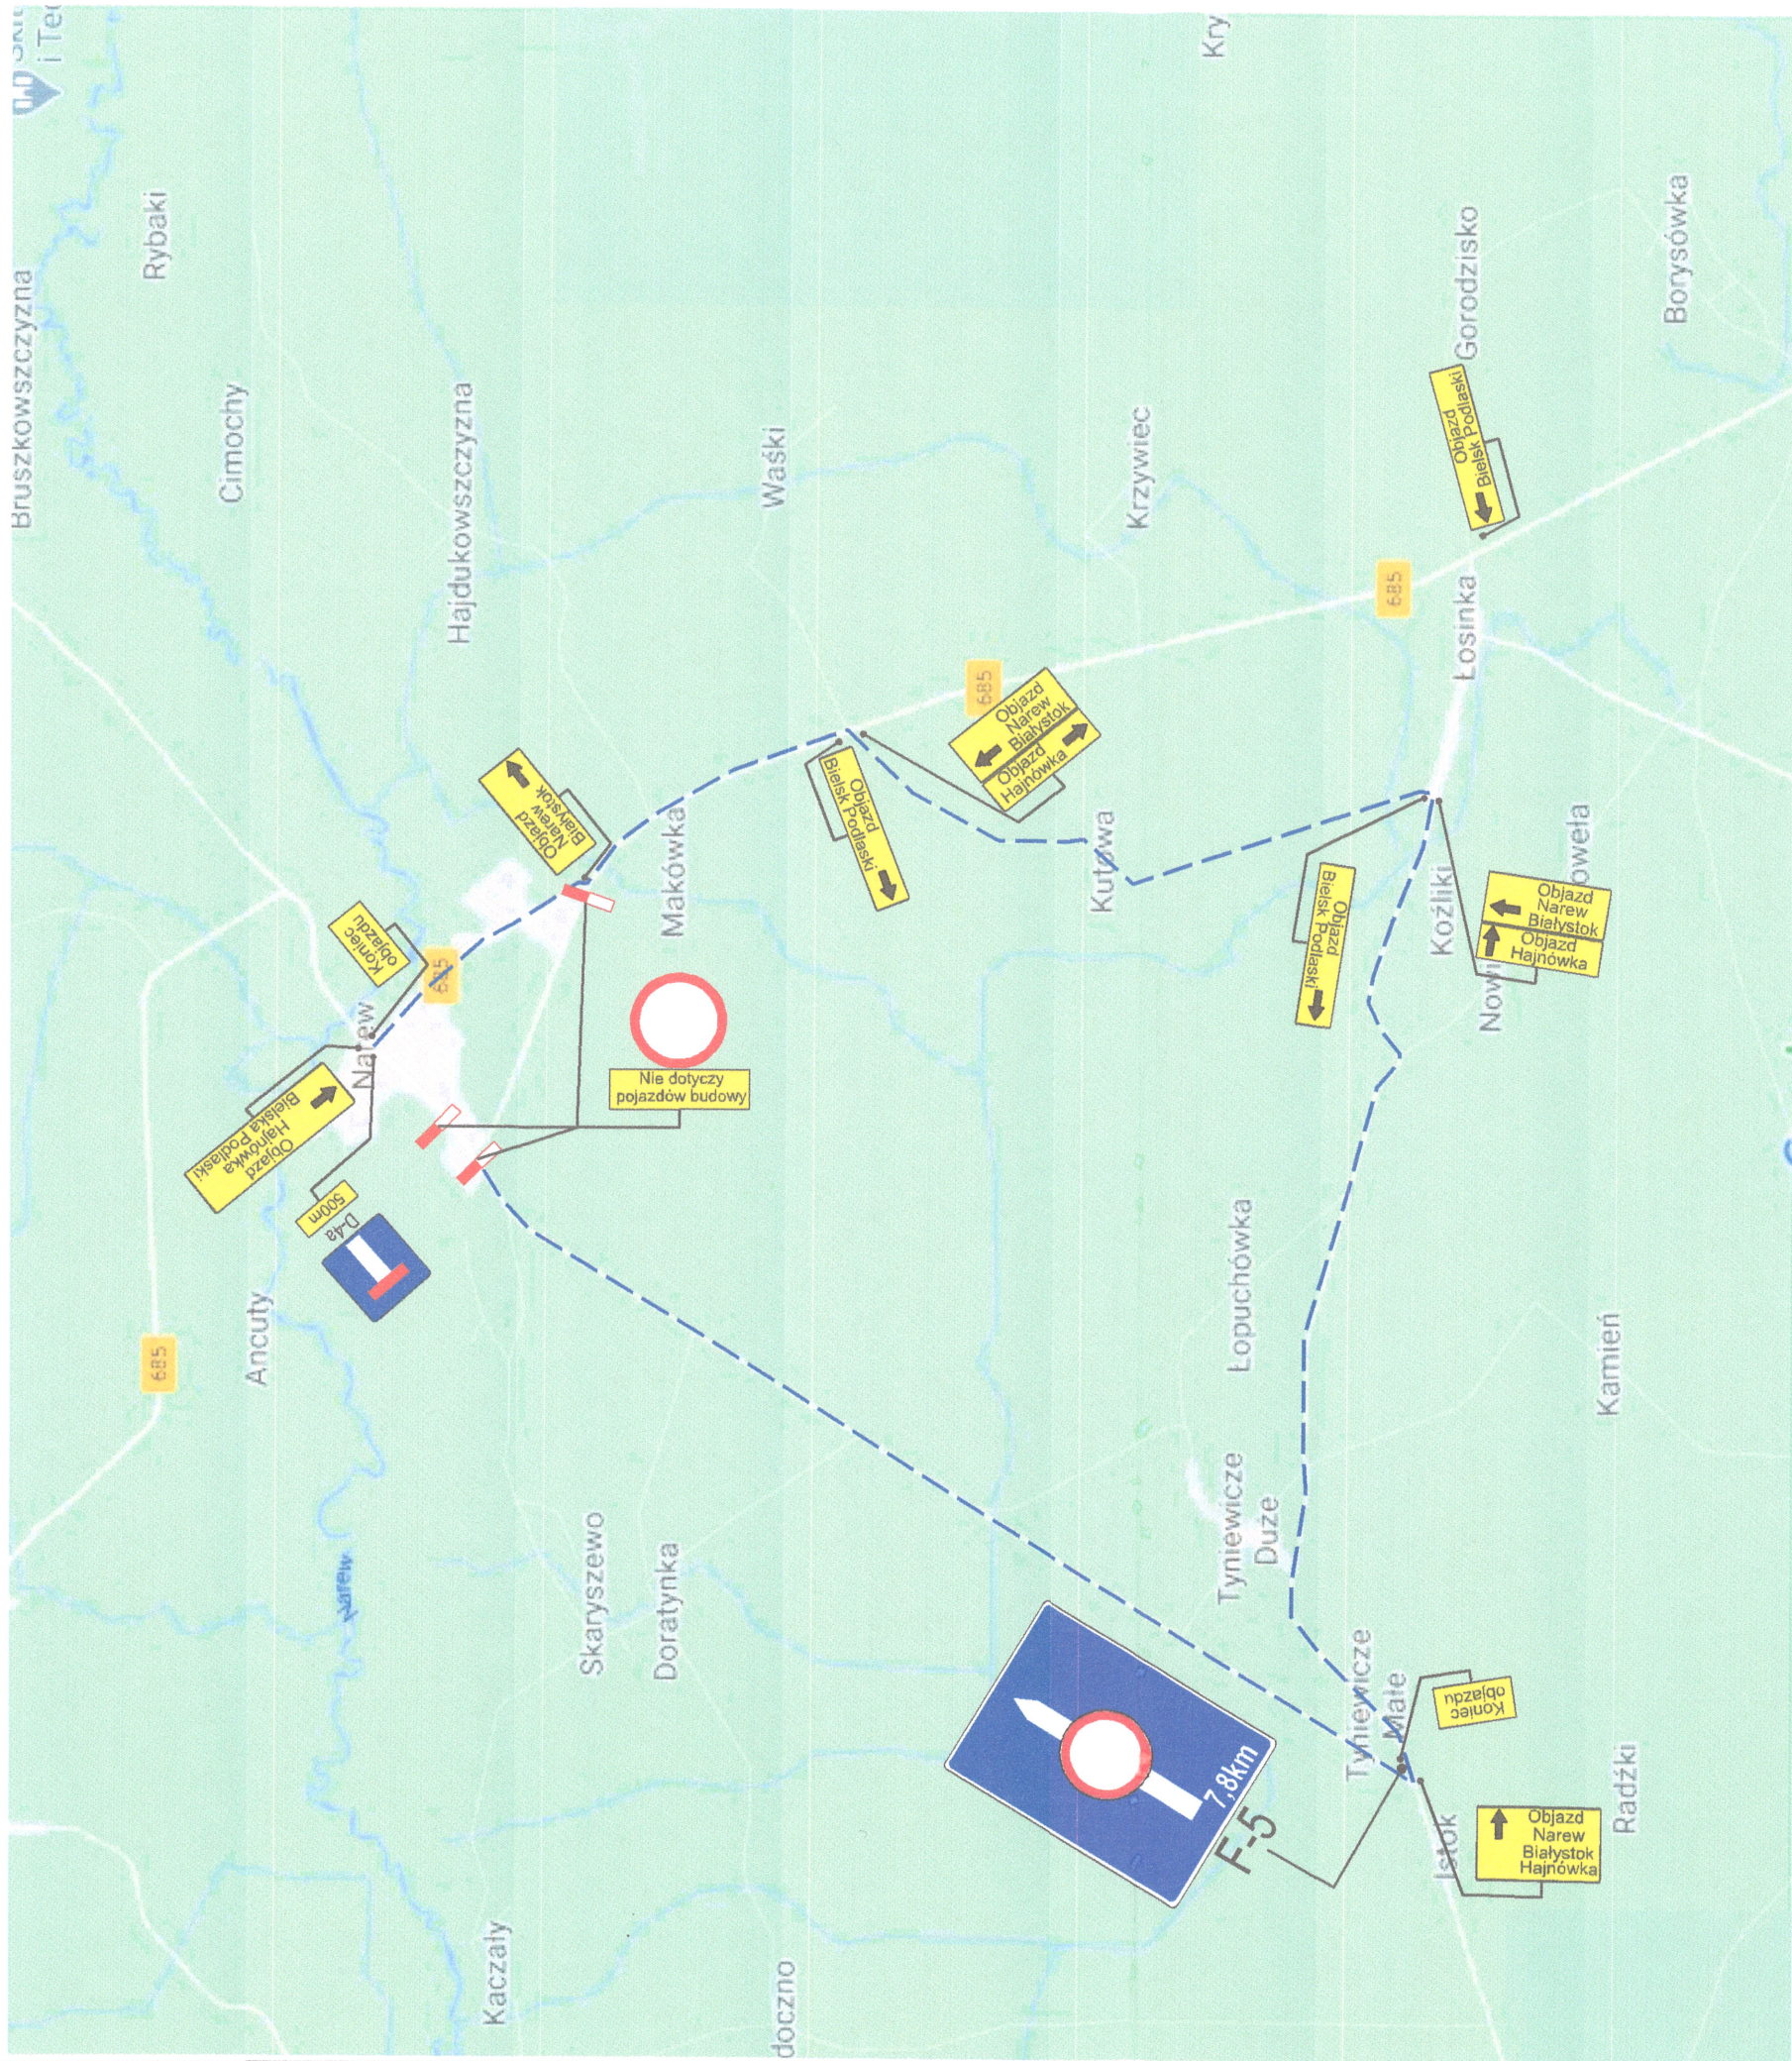

Uwaga  
W trakcie prowadzenia robót należy zapewnić dojazd/dojście do posesji

PRZEDMIOT RYSUNKU:		
<b>PROJEKT CZASOWEJ ORGANIZACJI RUCHU</b>		
NAZWA OBIEKTU:		
Budowa i rozbudowa DW 685 wraz z drogowymi obiektami inżynierskimi i niezbędną infrastrukturą techniczną na odc. Zabłudów - Nowosady wraz z obejściem m. Trześcianka i m. Narew - odcinek II od km 8+462 do km 32+614		
PROJEKTANT:	SKALA:	DATA:
inż. Bartosz Chrzanowski	schemat	14.04.2020
	NR SCHEMATU:	NR RYSUNKU:
	133c	1 rew1