


Blacha trapezowa powlek. T35
 Łaty 5/5cm co 35cm, Kontrłaty 2,5/5
 Folia dachowa zbrojona
 Krokwie 7/12cm w rozstawie co 1,0m
 Wełna mineralna gr.20+5cm
 Paroizolacja
 Istn. pokrycie z papy
 Istn. strop żelbetowy
 Istn. dźwigar stalowy

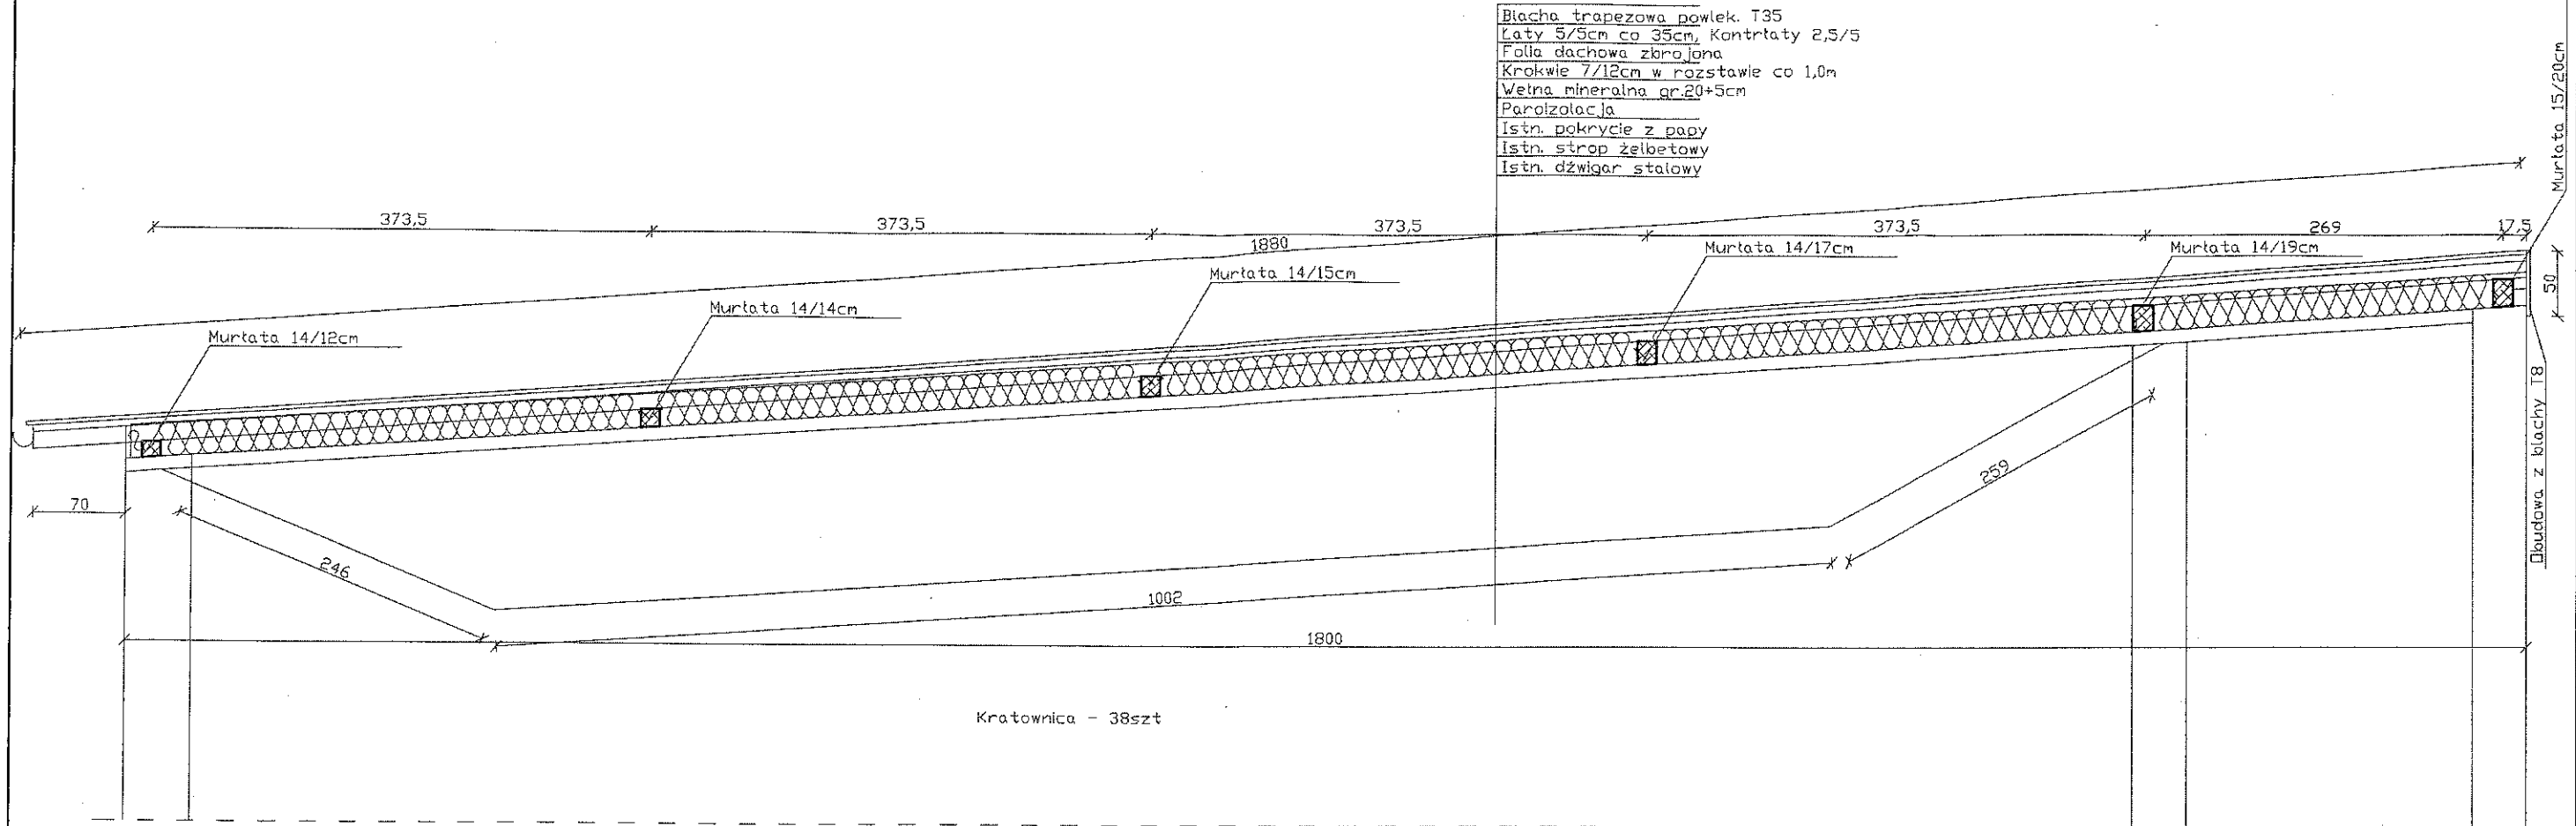

 17-200 HAJNÓWKA, UL. TOROWA 33 NIP 543-178-93-83, REGON 200366670 tel. (85) 682 35 31, 668 174 531			
Nr rys.	1	Skala	1:50
Nazwa rysunku: PRZEKRÓJ PRZECZ DACH			
Inwestor: Gmina Narew, 17-210 Narew, ul. Mickiewicza 101			
Nazwa i adres obiektu: Remont obiektu sportowego (docieplenie i przekrycie połaci dachu) przy Zespole Szkolno - Przedszkolnym w miejscowości Narew, 17-210 Narew, ul. Mickiewicza 81			
Projektant:	mgr inż. Andrzej Patejuk Uprawnienia budowlane do projektowania i kierowania robotami budowlanymi bez ograniczeń w specjalności konstrukcyjno - budowlanej Nr ewid. PDI/00087/PWOK/07	Data:	Marzec 2018r.
		Podpis:	