Przekrój normalny Nr. 1

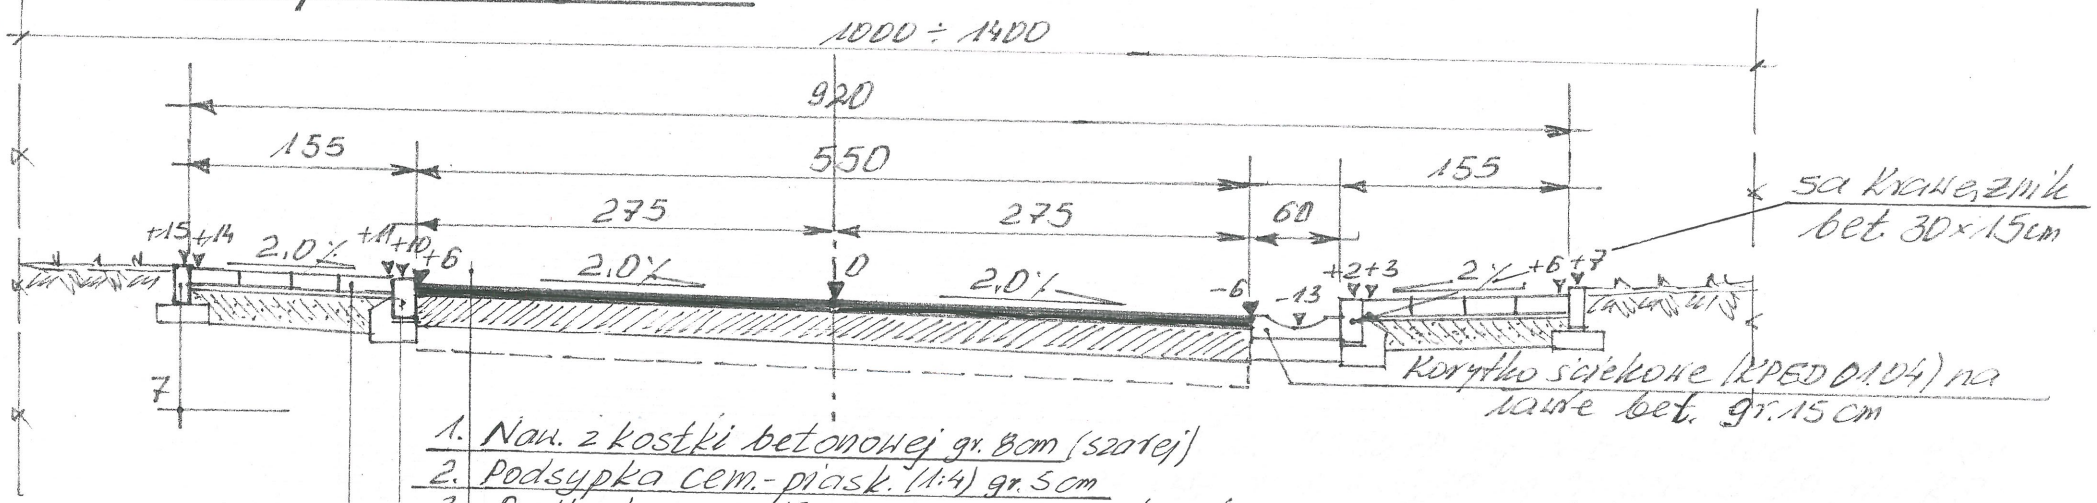

1. Nawierzchnia z kostki betonowej gr. 8cm (szarej)
2. Podsypka cem.-piask. (1:4) gr. 5cm
3. Podbudowa gr. 15cm z kruszywa naturalnego, fr. 0/31,5mm, stabilizowana mechan. wg PN-S-06102
4. Istn. nawierzchnia bitumiczna (dozwrowana kruszywem naturalnym ok. 20%)

6 Chodnik z płyt bet. 35×35×6cm na podsypce piask.-cem. 5cm na podbudowie z kruszywa natur. fr. 0/31,5cm warstwa 20cm

5 Opornik bet. 22×15cm na zaprawie cem.-piask. gr. 5cm na ławie bet. z oporem 35×30cm

5a Krawężnik bet. 30×15cm na zaprawie cem.-piask. gr. 5cm na ławie bet. z oporem 40×30cm

7 Opornik bet. 20×6cm na ławie żwirowej z kruszywa natur. fr. 0/16mm, wer. 15cm

Przekrój normalny Nr. 2 (droga na dz. 1499)

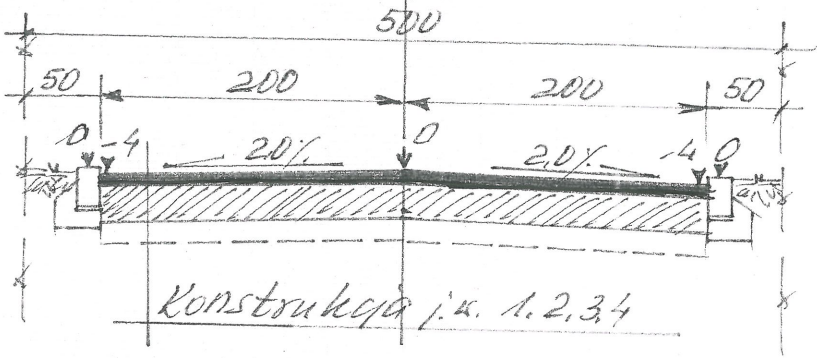

Obiekt:	**Przebudowa ulic Łąkowej, Leśnej i Polnej oraz ciągu pieszo-jezdnego od ul. Łąkowej w Narwi,**	Arkusz: **1**
		Zał. nr.
Inwestor	**Gmina Narew, Wójt Gminy Narew**	Skala **1 : 50**
Faza:	Projekt budowlany - wykonawczy	
Nazwa Rysunku	**Przekroje normalne**	
Autor Projektu	mgr inż. Piotr Kossakowski Upr. bud. nadzoru i kierowania robotami w spec. konstr. bud. bez ograniczeń BB/2/98	PROJEKTANT BRANŻY tech. Leon Pietrowicz dr z § 3 ust. 2 pkt 2 i 3 i § 5 ust. 2 Zarz. Mk Nr 195 Nr ewid. W.Z.D.P. 8/445/15/66