


Organizacja dojazdu wykonawców na wstępną budowę, w okresie szczytowym 1-2 dni robocze w miesiącu Lipiec - sierpień 2018r

*[Signature]*  
**RI'BAU POLSKA Sp. z o.o.**  
**Z-CIA NIEROŹNIKA R. DROGOWYCH**  
 mgr inż. Marcin Rój  
 Upr. do kier. rob. budowlanymi  
 bez ograniczeń w specj. inż.-drog.  
 Nr ewid. PDL0040/0WOD/14

PRZEDMIOT RYSUNKU: <b>PROJEKT CZASOWEJ ORGANIZACJI RUCHU</b>		
NAZWA OBIEKTU: Budowa i rozbudowa DW 685 wraz z drogowymi obiektami inżynierskimi i niezbędną infrastrukturą techniczną na odc. Zabłudów - Nowosady wraz z obejściem m. Trześcianka i m. Narew - odcinek II od km 8+462 do km 32+614		
PROJEKTANT: <i>[Signature]</i> inż. Bartosz Chrzanowski	SKALA: 1:1000	DATA: 23.04.2019
	NR SCHEMATU: 80	NR RYSUNKU: 3

Uwaga  
W trakcie prowadzenia robót należy zapewnić dojazd/dojście do posesji

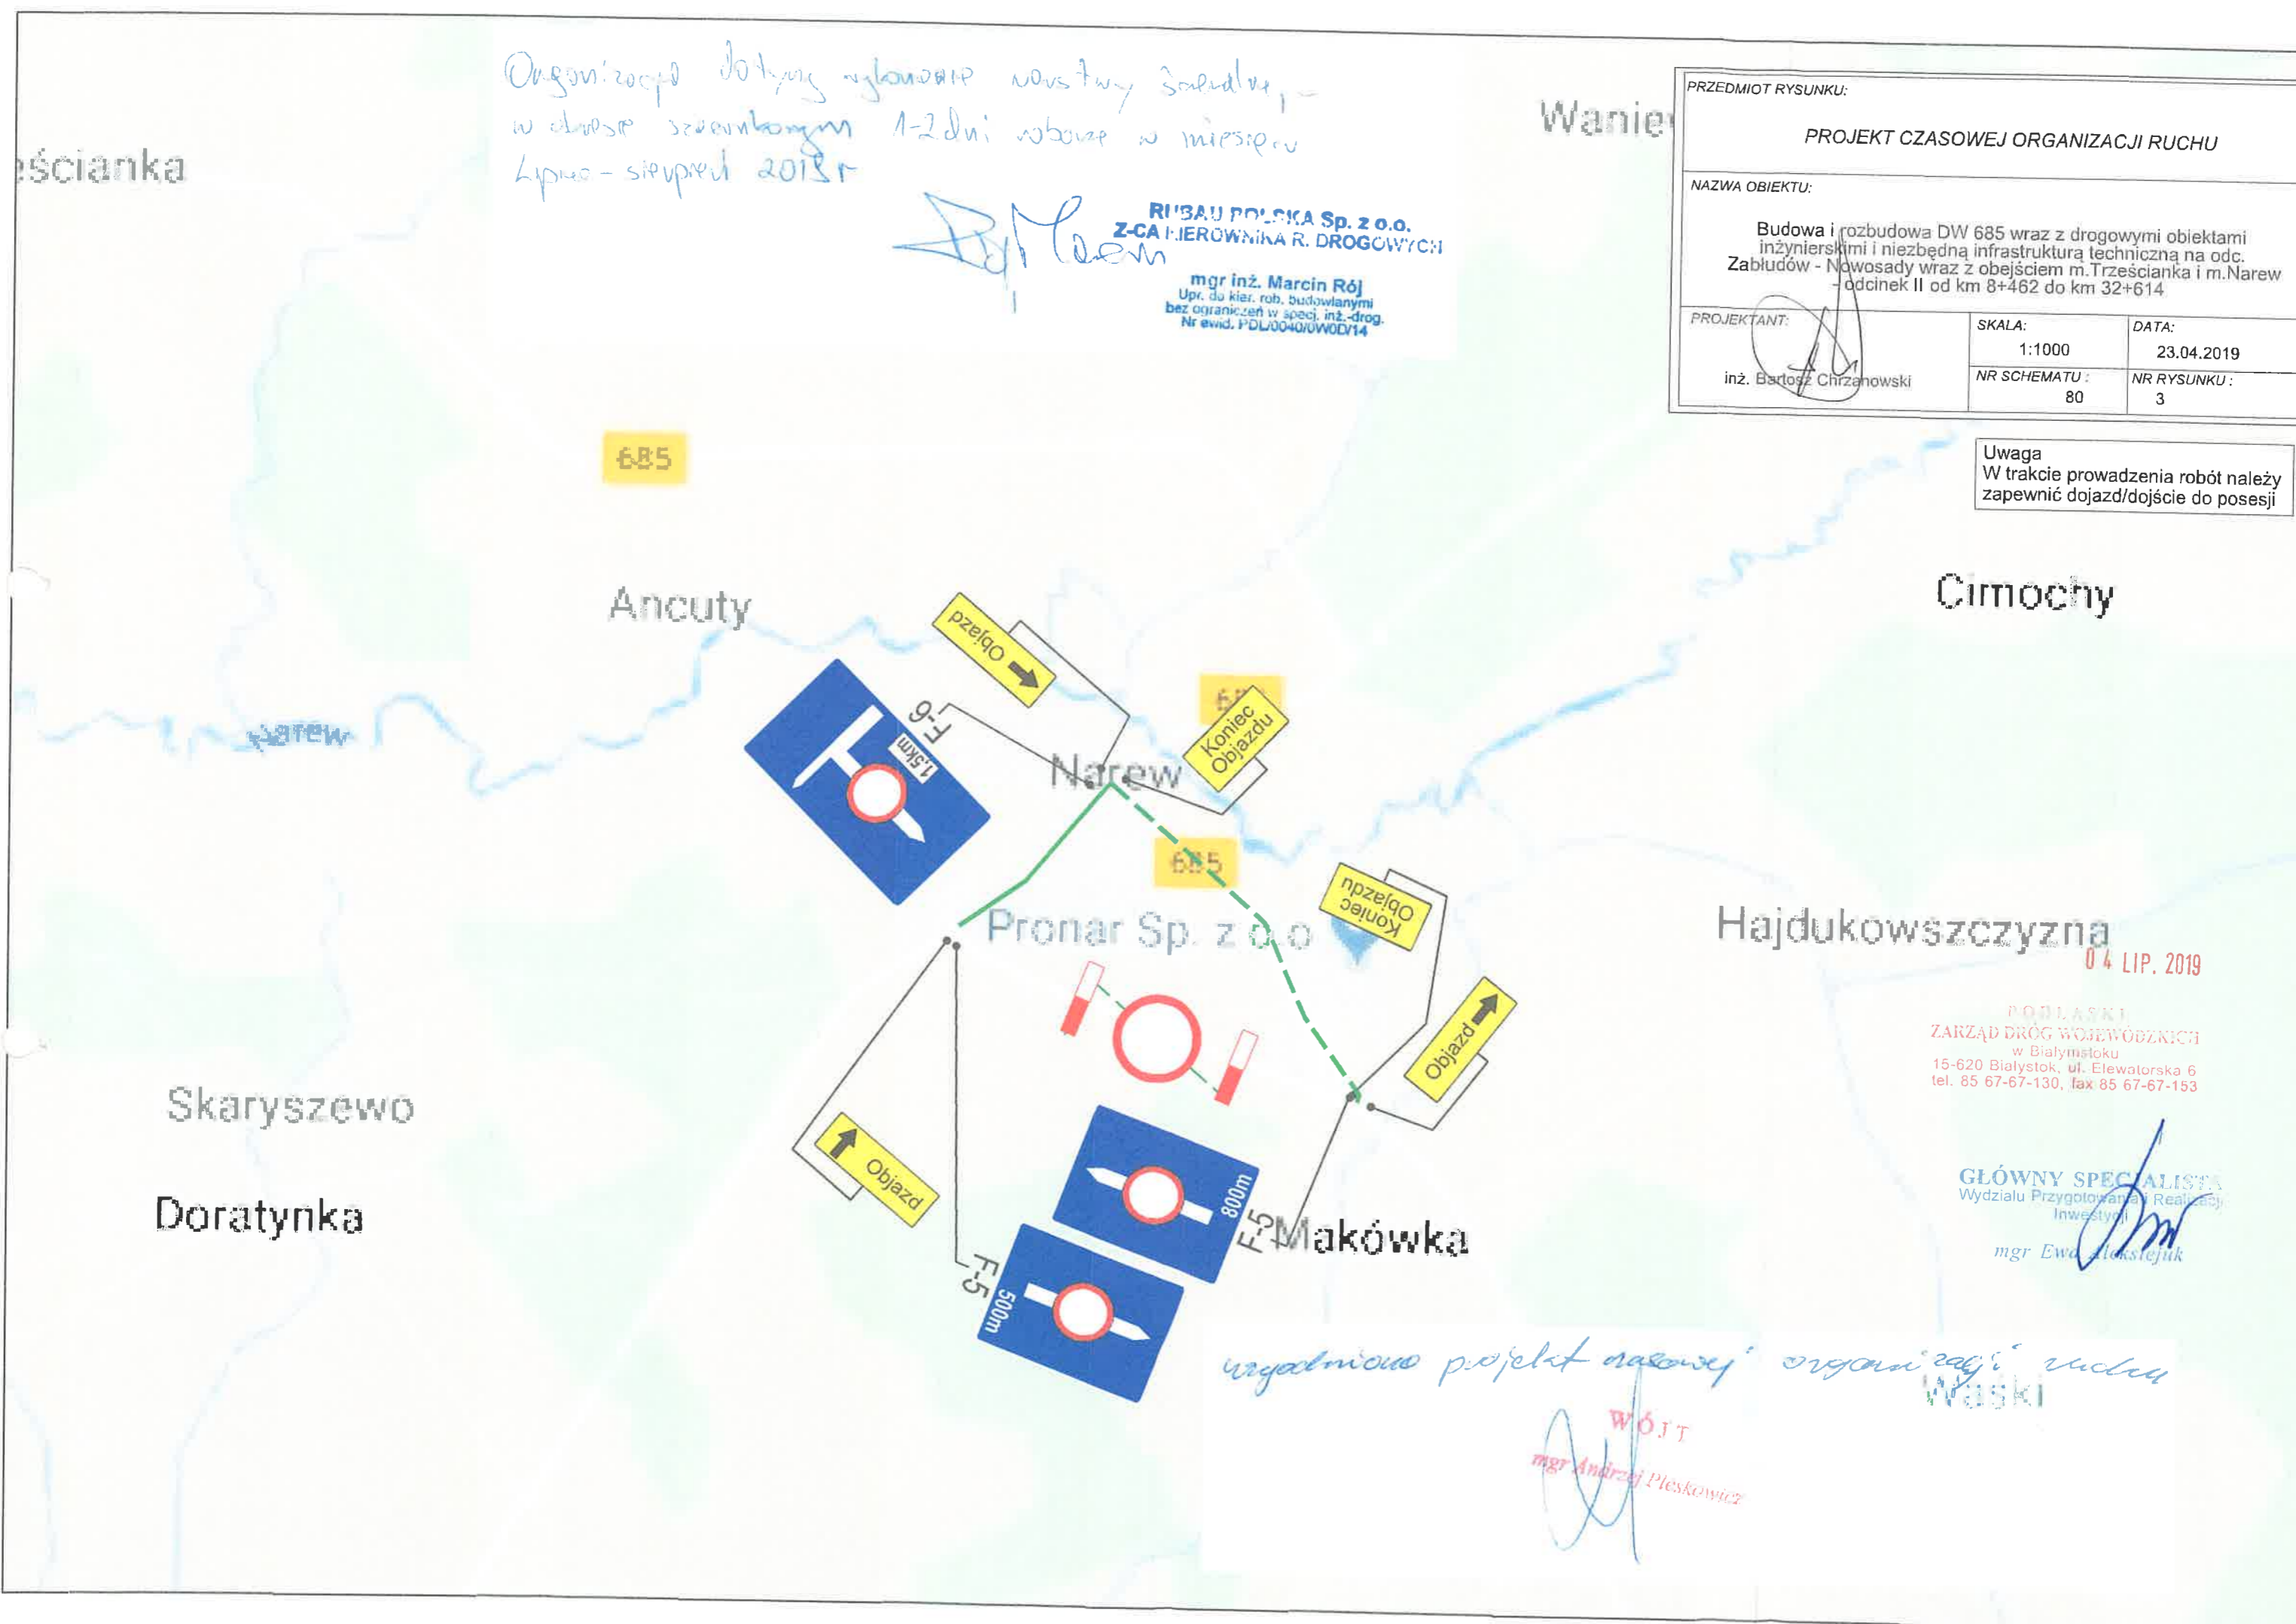

Hajdukowszczyzna  
04 LIP. 2019

PODLASKI  
 ZARZĄD DRÓG WOJEWÓDZKICH  
 w Białymstoku  
 15-620 Białystok, ul. Elewatorska 6  
 tel. 85 67-67-130, fax 85 67-67-153

GLÓWNY SPECJALISTA  
 Wydziału Przygotowania i Realizacji  
 Inwestycji  
*[Signature]*  
 mgr Ewa Aleksiejuk

uzgodniono projekt czasowej organizacji ruchu  
 Wójt  
*[Signature]*  
 mgr Andrzej Pleskiewicz