


# ul. Kowalska (odc. II)

Rp. Nr. 1  
-002

H = 141.89  
pokrywa stud.  
ks 200 mm  
ul. Bielstwej

Rp. Nr. 2

H = 142.36  
pokrywa studni  
ks 200 przy bud. Nr. 16  
ul. Dąbrowskiego

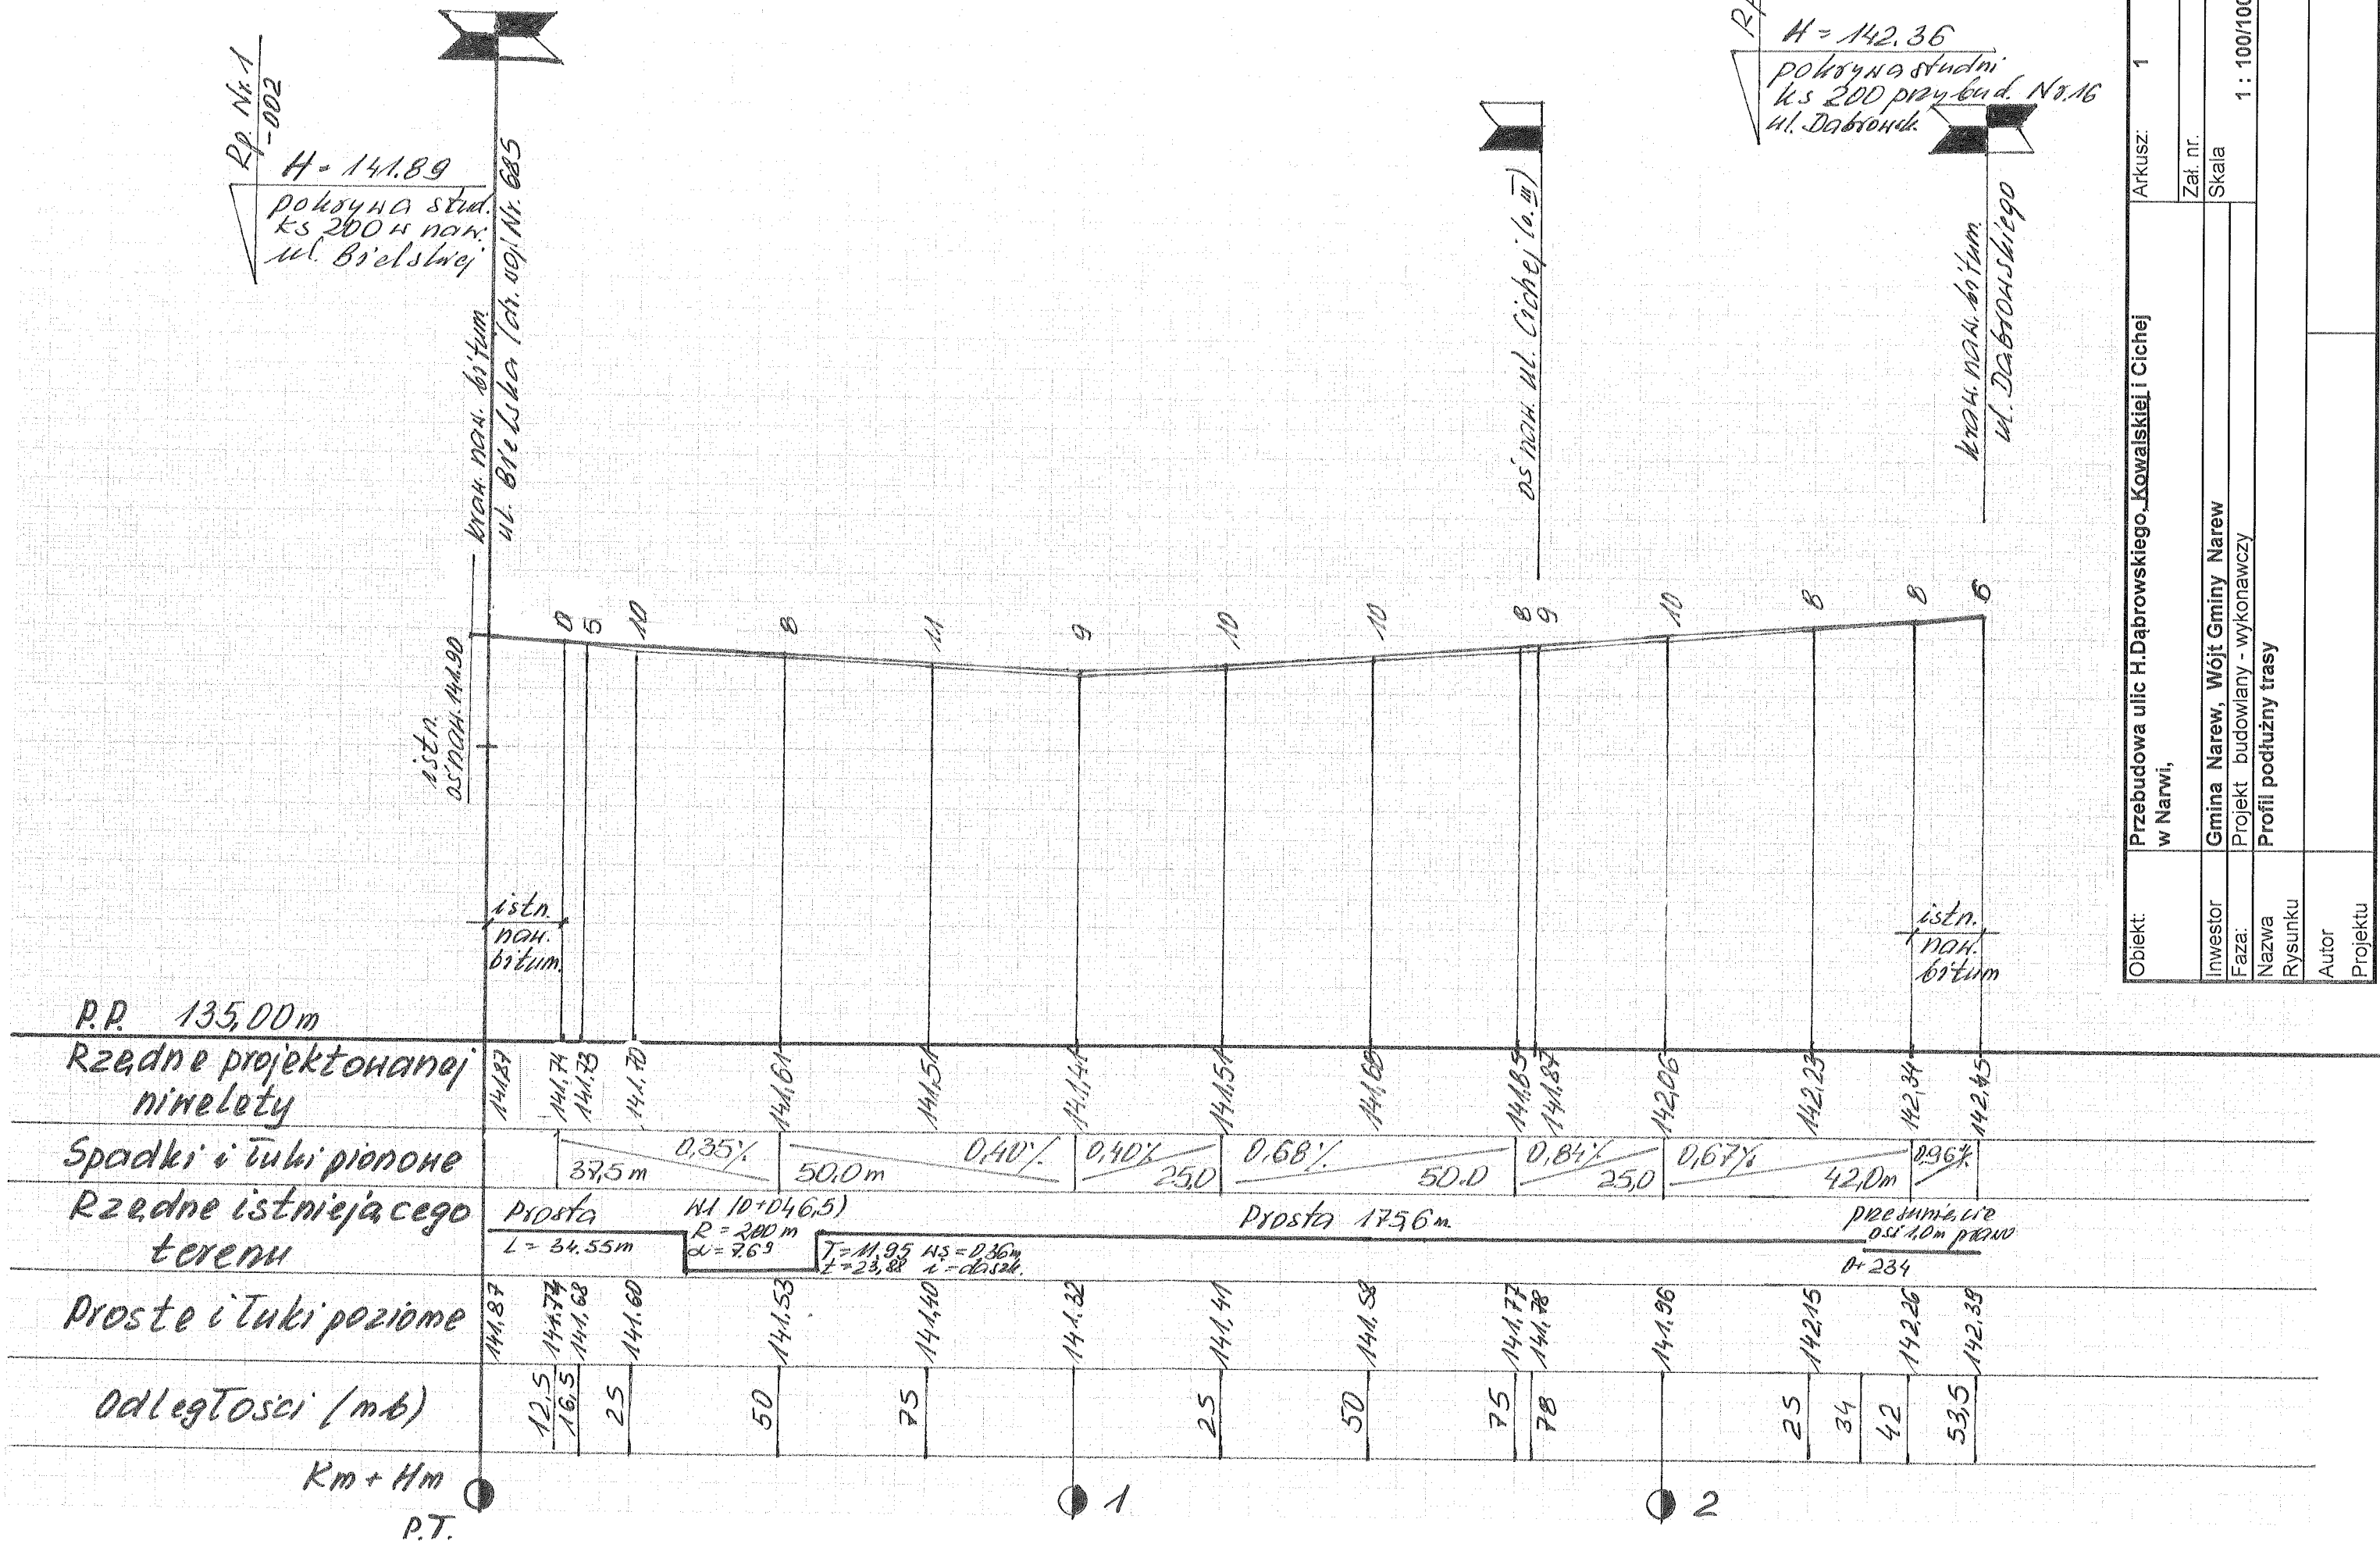

Obiekt:	Przebudowa ulic H. Dąbrowskiego, Kowalskiej i Cichej w Narwi,	Arkusz:	1
Inwestor:	Gmina Narew, Wójt Gminy Narew	Zaś. nr.	
Faza:	Projekt budowlany - wykonawczy	Skala	1 : 100/1000
Nazwa Rysunku:	Profil podłużny trasy		
Autor Projektu:			